



řez příčný

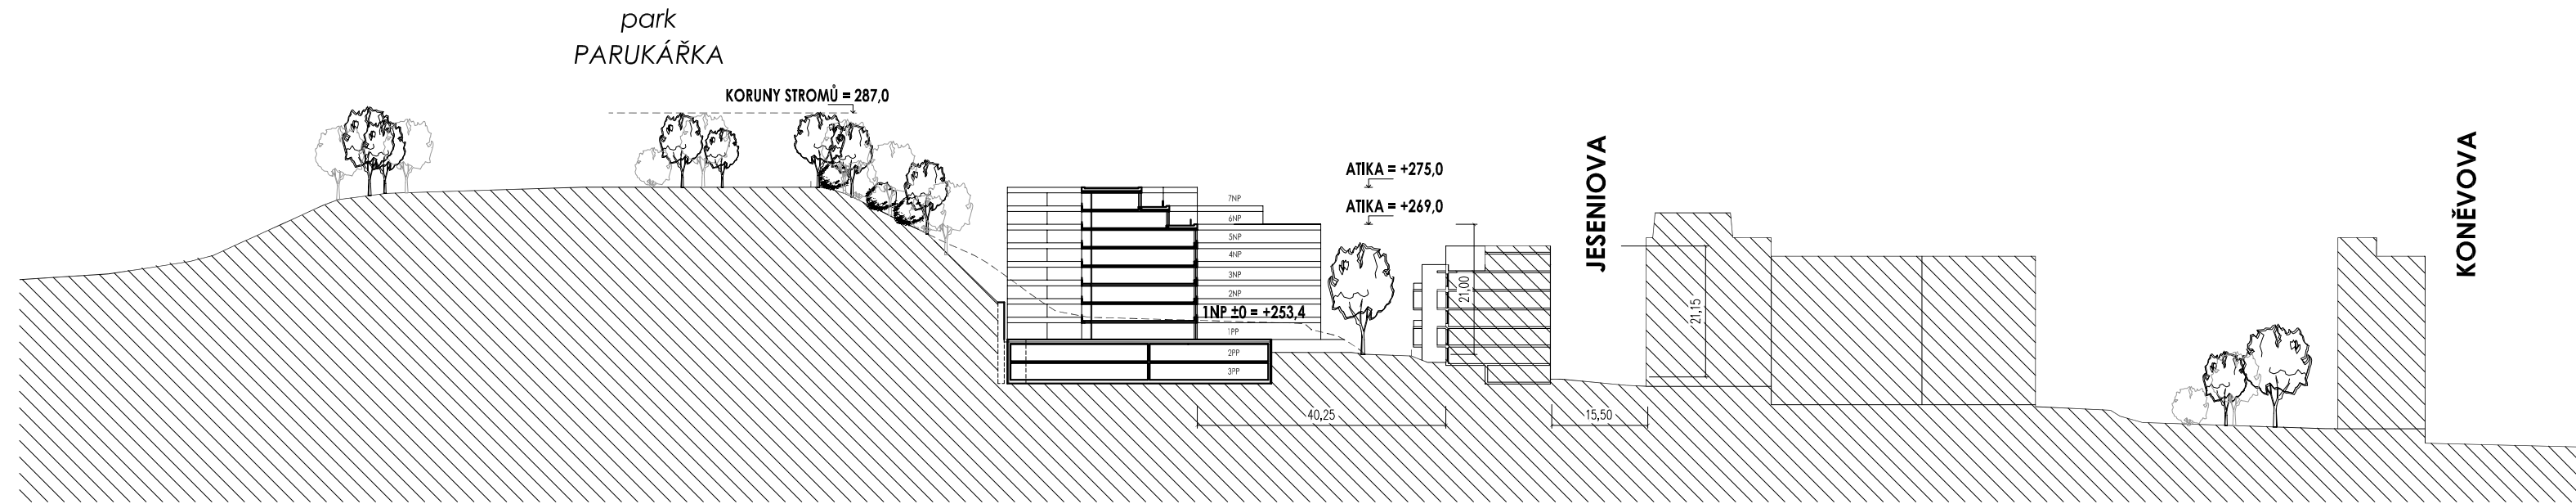

řez podélný

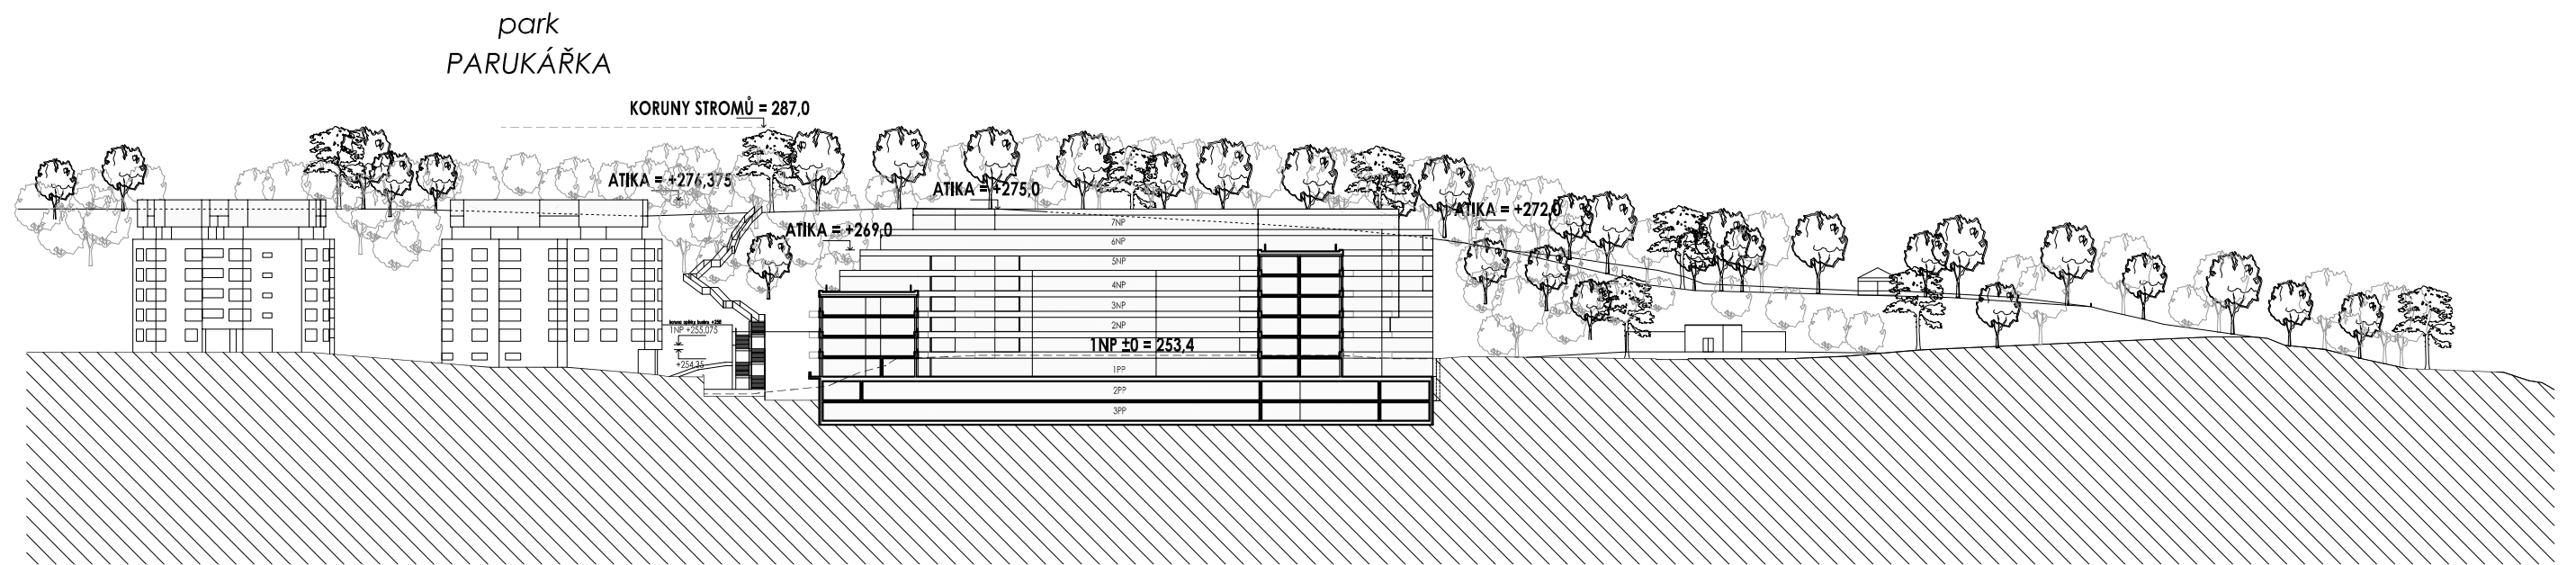

**RESIDENČNÍ PROJEKT
JESEŇIOVA 38**
výstavba bytových domů
Jeseniova 38, Praha 3 - Žižkov

03 | 2015
studie